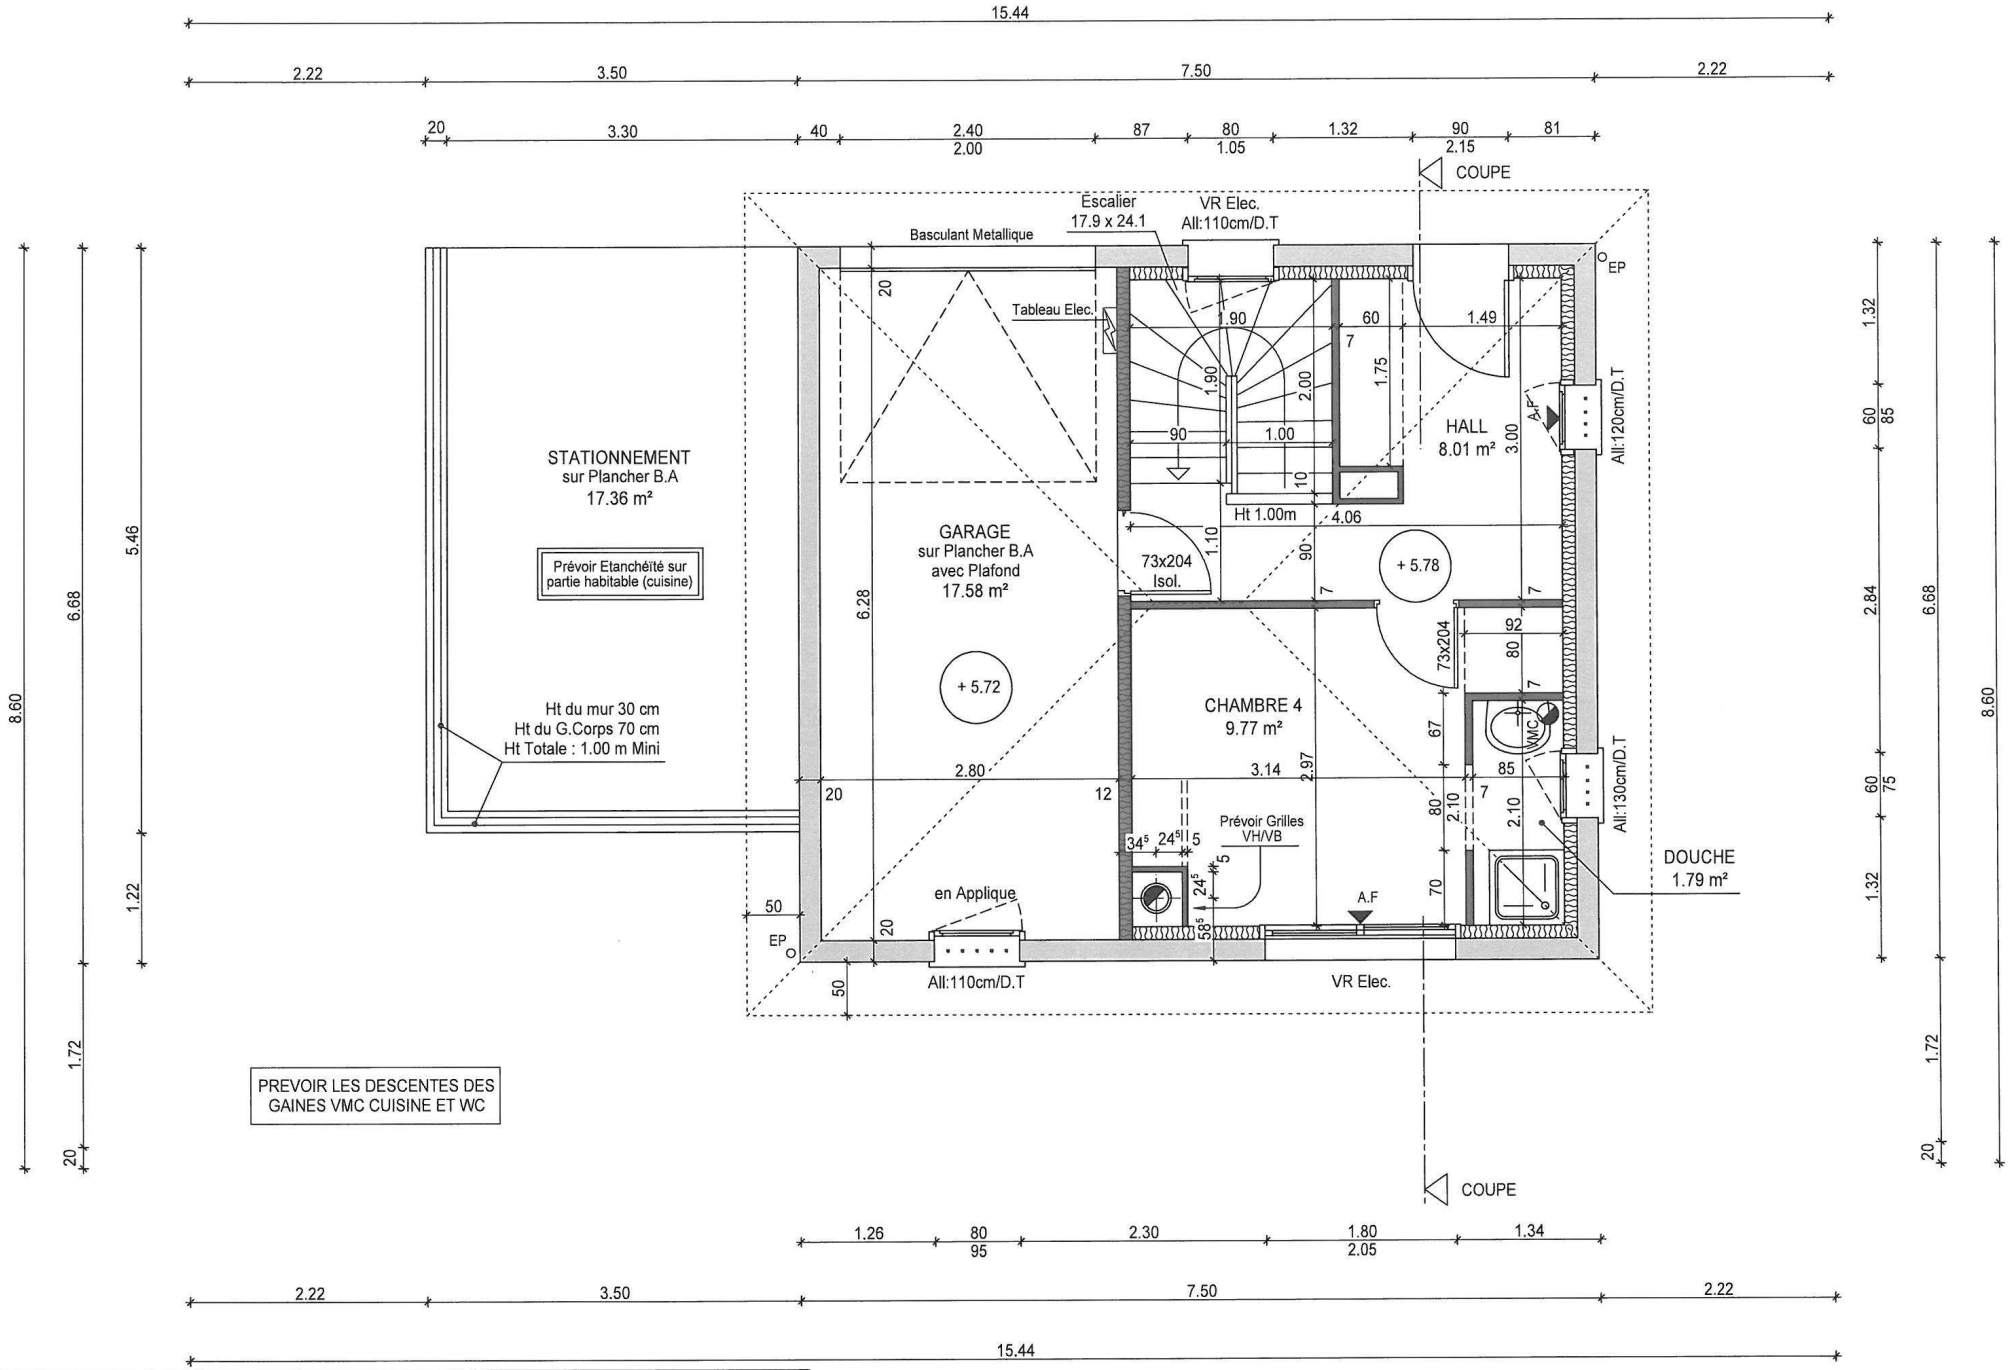

Les ouvrages seront réalisés, conformes aux normes parasismiques PSMI 92 et Plans B.A				Modifié le:
64009	NOTA : Cotes extérieures, sans enduit Aménagements extérieurs, non contractuel.	PLAN D.C.E	Le 26 07 2013 Echelle : 1 / 50e	Le 03 09 2013
- LE CHARMAY - GAMBETTA - VOIRON - Maison 3 -		NIV. GARAGE	M1	

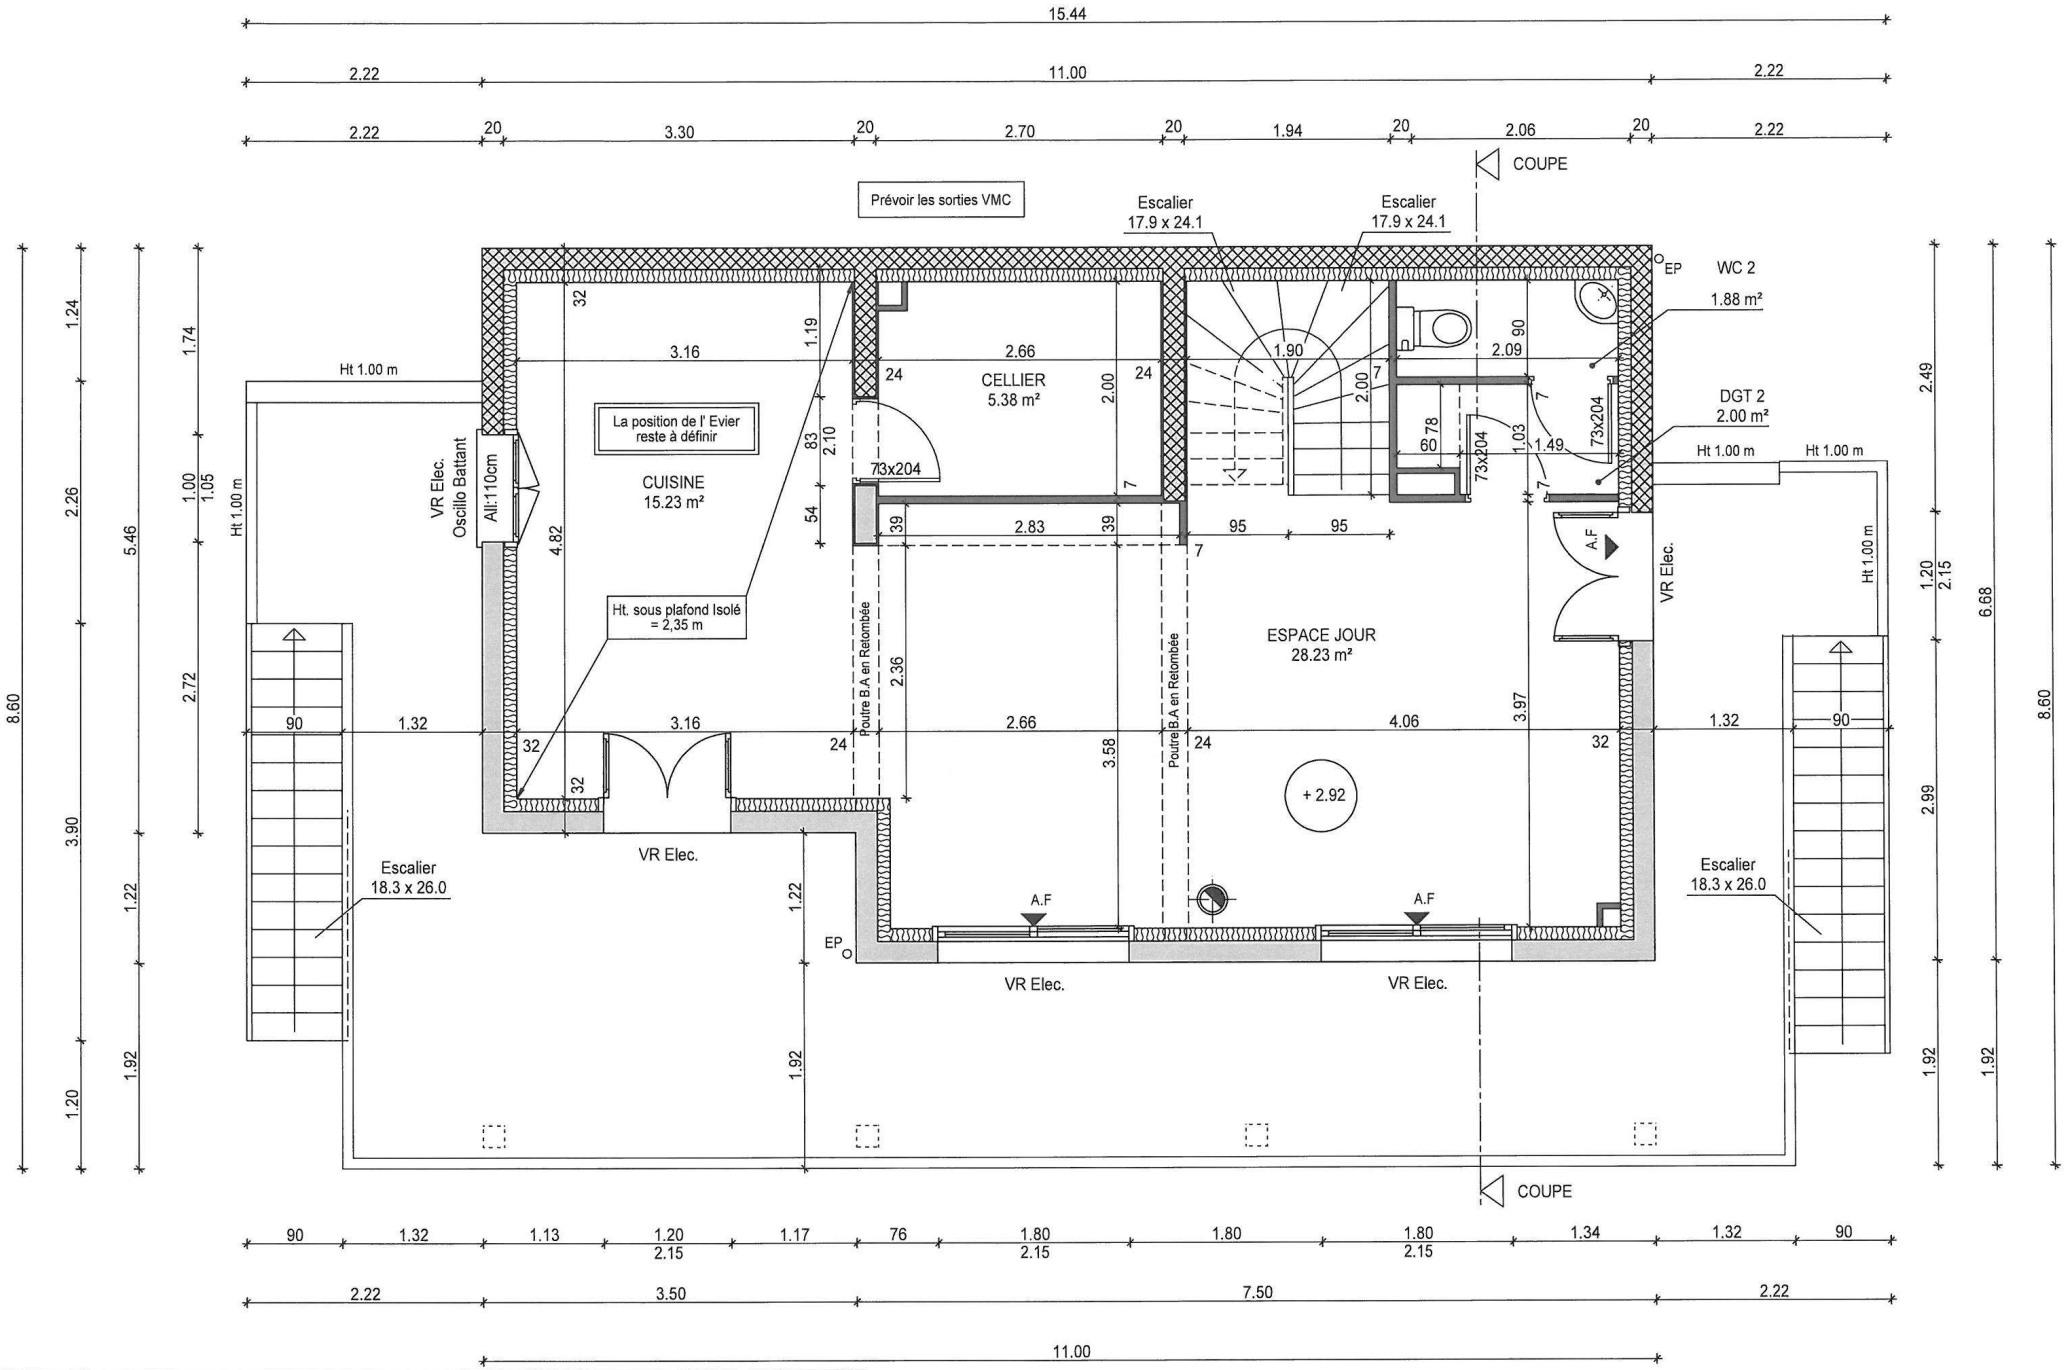

Les ouvrages seront réalisés, conformes aux normes parasismiques PSMI 92 et Plans B.A				Modifié le:
64009	NOTA : Cotes extérieures, sans enduit Aménagements extérieurs, non contractuel.	PLAN D.C.E	Le 26 07 2013 Echelle : 1 / 50e	Le 03 09 2013
- LE CHARMAY - GAMBETTA - VOIRON - Maison 3 -		NIV. SEJOUR	M1	

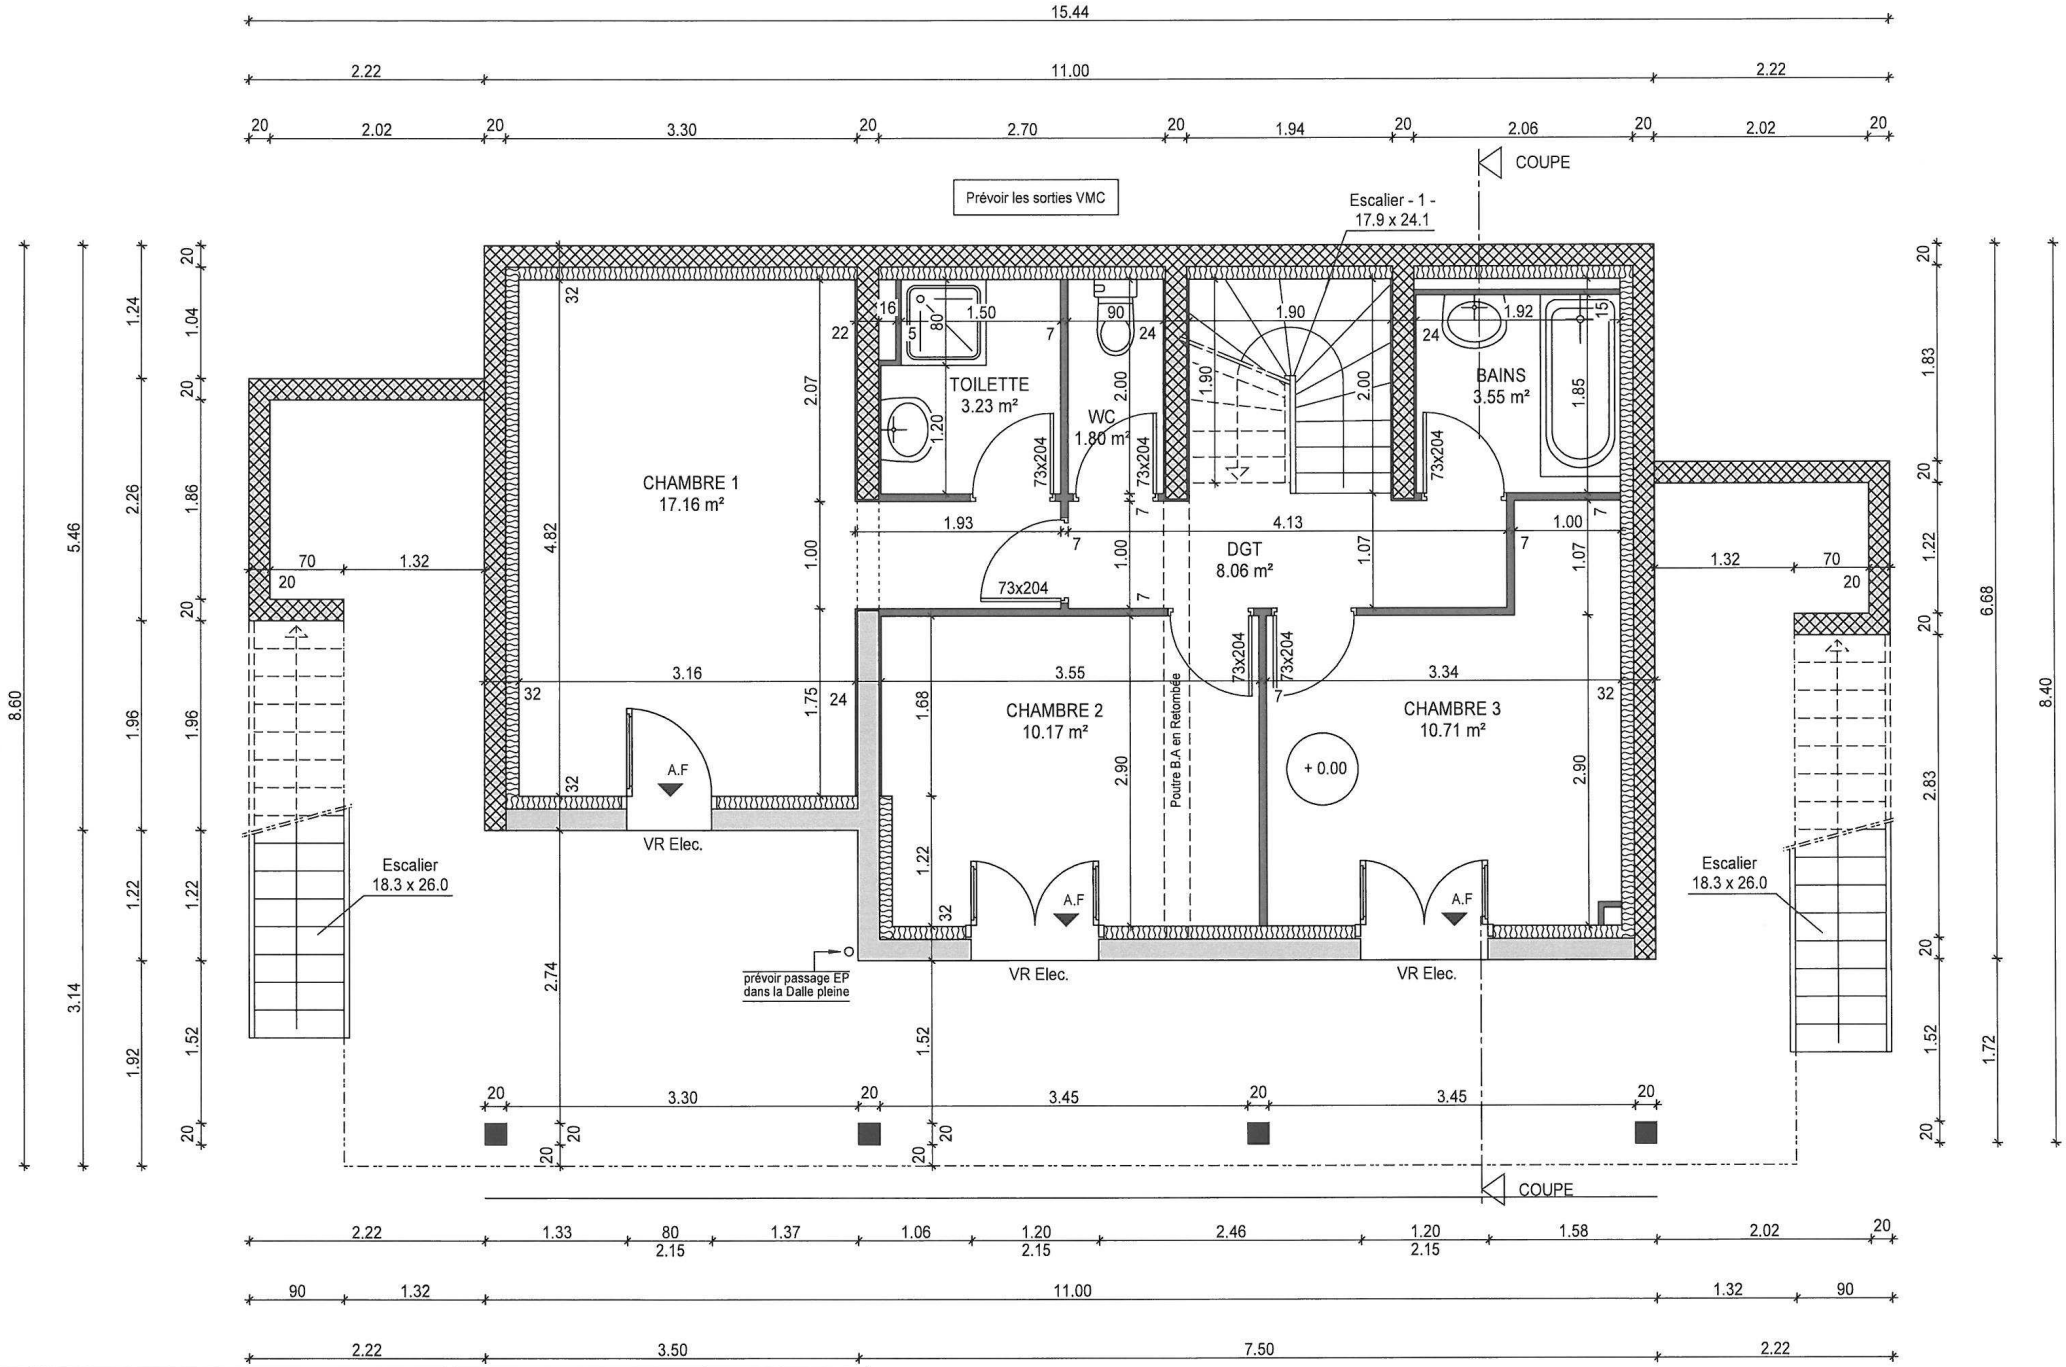

Les ouvrages seront réalisés, conformes aux normes parasismiques PSMI 92 et Plans B.A				Modifié le:
64009	NOTA : Cotes extérieures, sans enduit Aménagements extérieurs, non contractuel.	PLAN D.C.E	Le 26 07 2013 Echelle : 1 / 50e	Le 03 09 2013
- LE CHARMAY - GAMBETTA - VOIRON - Maison 3 -		REZ DE JARDIN	M1	

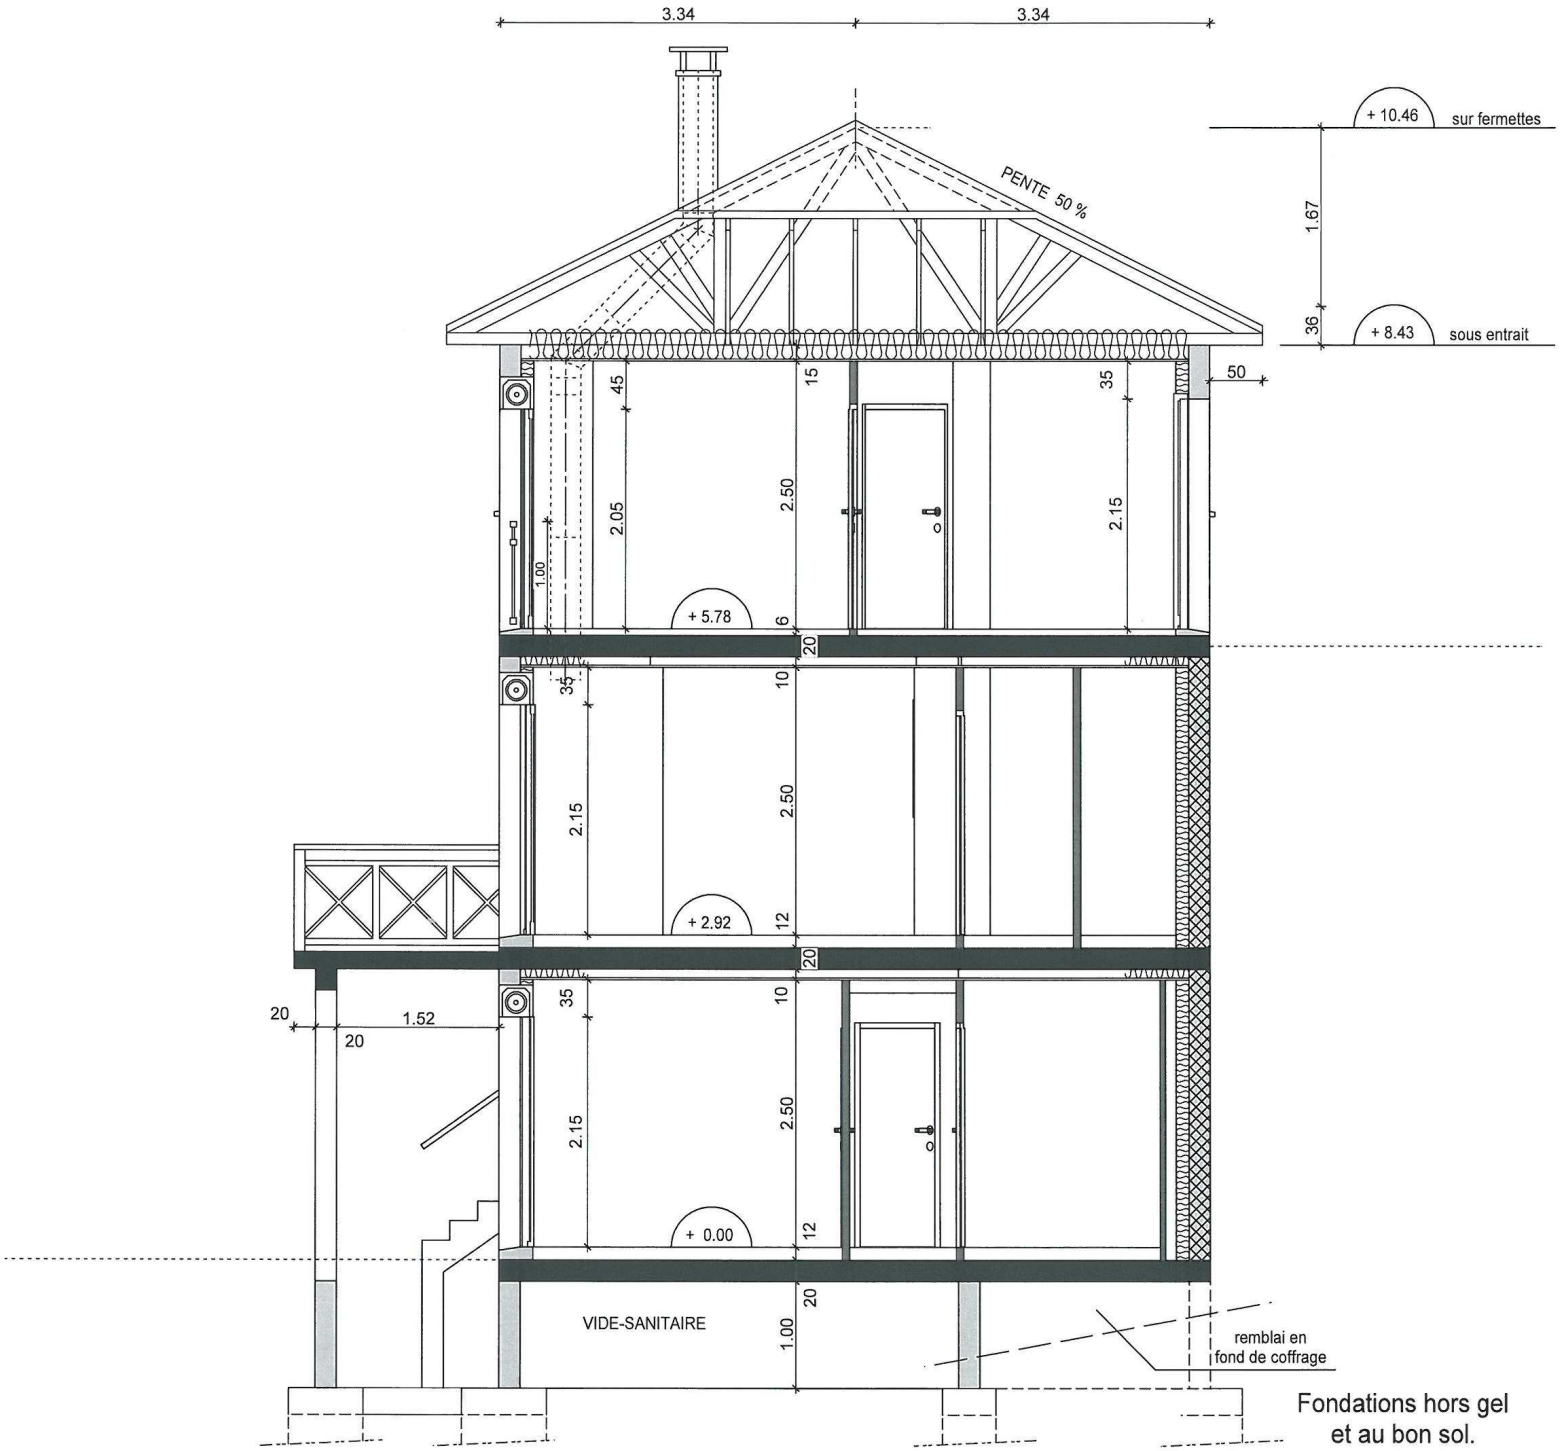

Fondations hors gel
et au bon sol.

- COUPE de PRINCIPE -

Les ouvrages seront réalisés, conformes aux normes parasismiques PSMI 92 et Plans B.A

Modifié le:

64009

NOTA : Cotes extérieures, sans enduit
Aménagements extérieurs, non contractuel.

PLAN D.C.E

Le 26 07 2013

Le 03 09 2013

Echelle : 1 / 50e

M1

- LE CHARMAY - GAMBETTA - VOIRON - Maison 3 -

COUPE