


**BATIMENT I :
ETAGE**

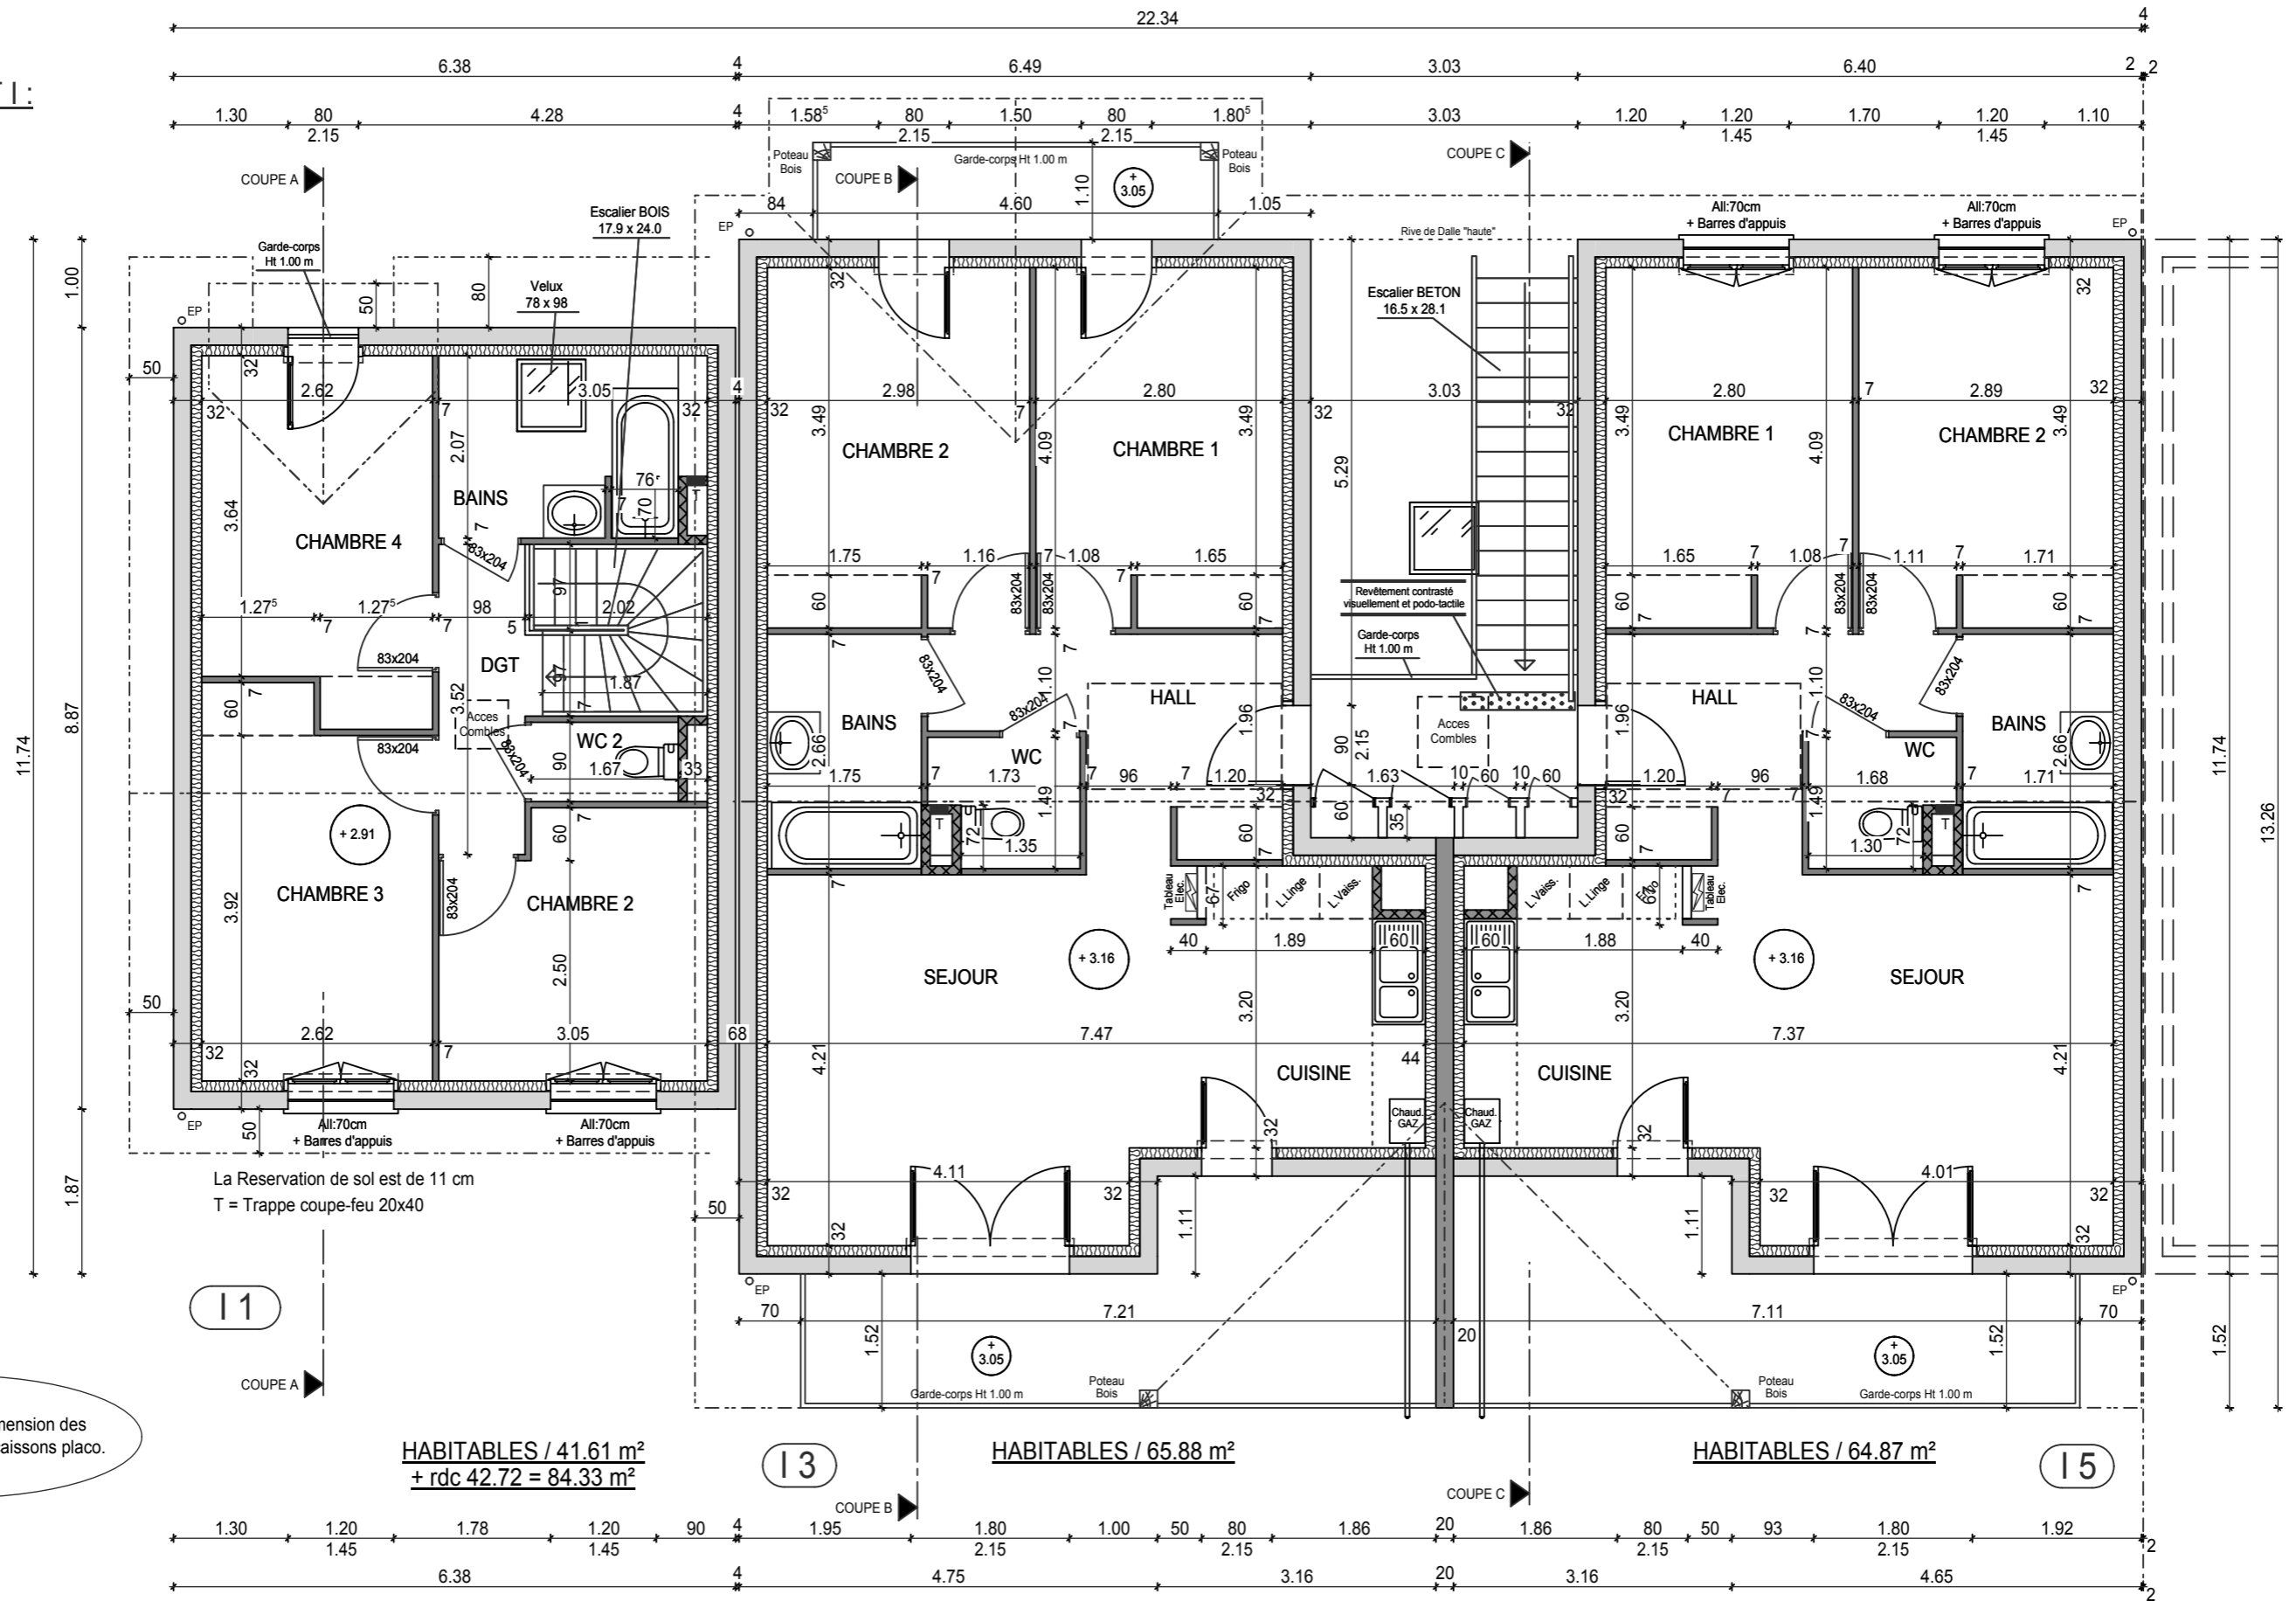

Les ouvrages seront réalisés, conformes aux normes parasismiques PSMI 92 et Plans B.A

20133

NOTA : Cotes extérieures, sans enduit
Aménagements extérieurs, non contractuel.

PLAN D.C.E

Le 27 05 2013

Echelle : 1 / 75 e

Bat.I - ENSEMBLE IMMOBILIER - 38500 VOIRON -

ETAGE

M1

Modifié le:

Bâtiment I : + 0.00 = Carrelage fini rdc du logement I 1