


**BATIMENT I :  
ETAGE**

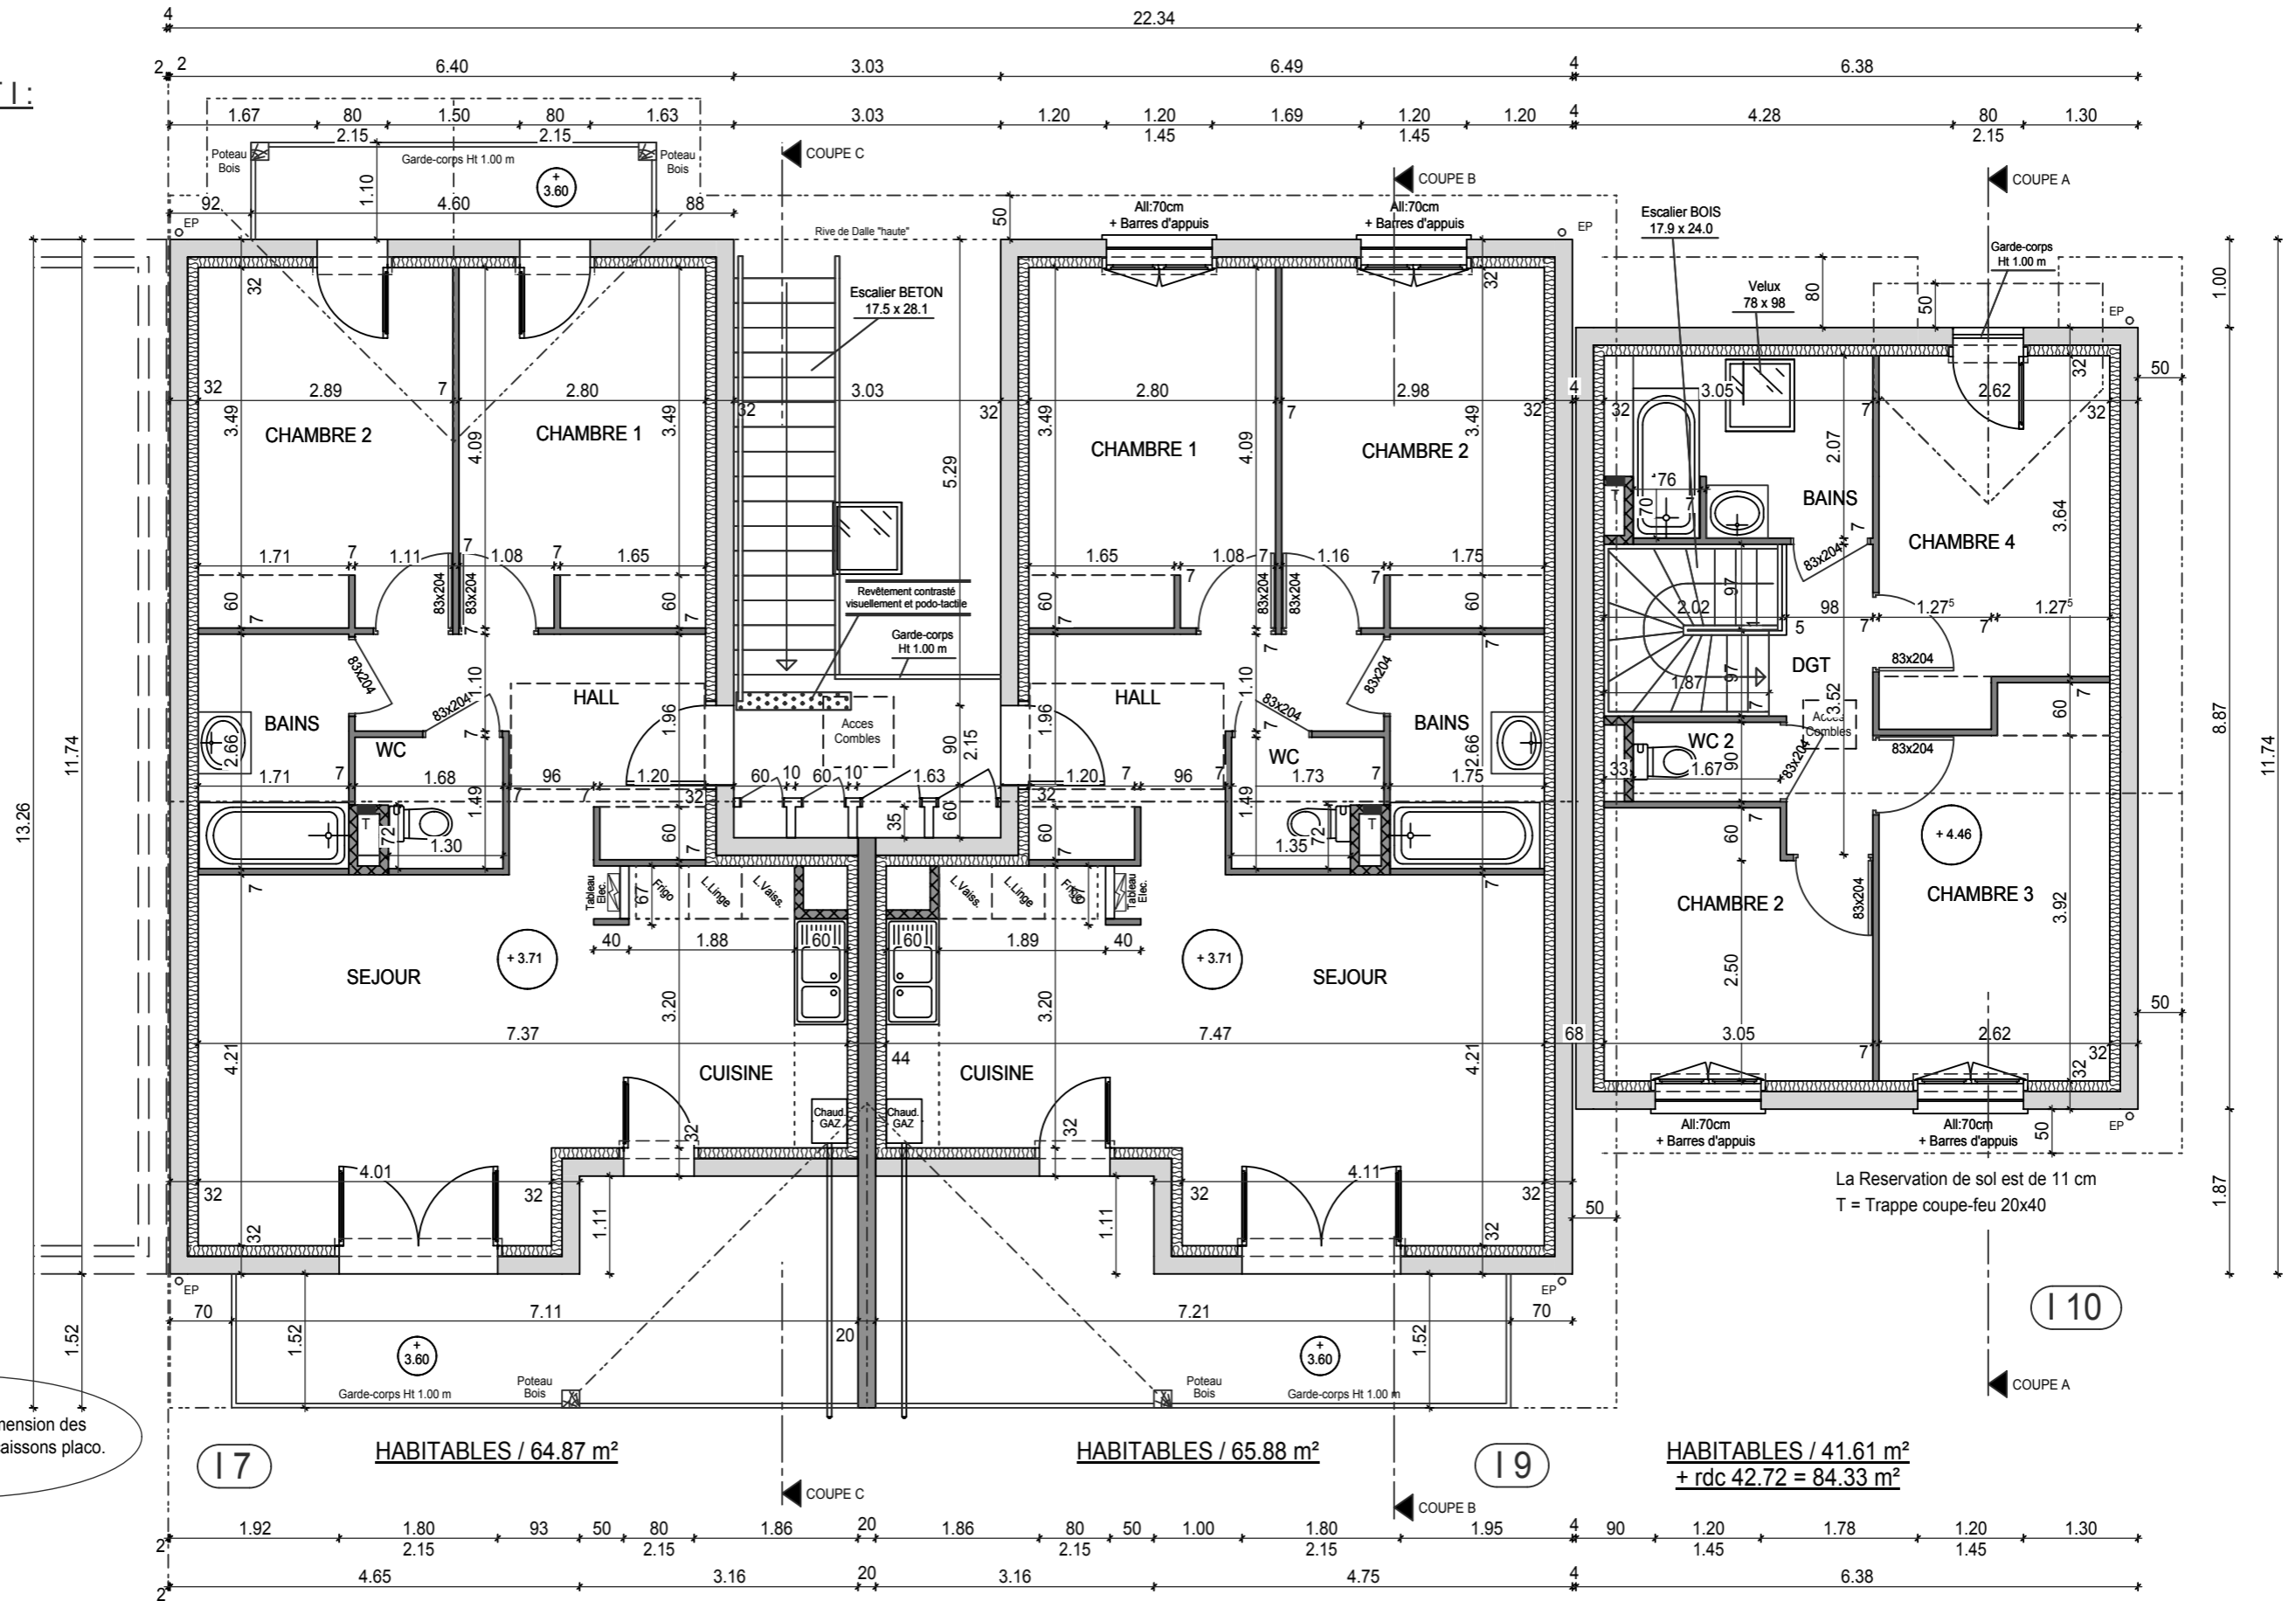

Reste à définir la dimension des réservations dans les caissons placo.

Les ouvrages seront réalisés, conformes aux normes parasismiques PSMI 92 et Plans B.A			Modifié le:
20134	NOTA : Cotes extérieures, sans enduit Aménagements extérieurs, non contractuel.	PLAN D.C.E	Le 27 05 2013
Bat.I - ENSEMBLE IMMOBILIER - 38500 VOIRON -		ETAGE	Echelle : 1 / 75 e
		M1	

Bâtiment I : + 0.00 = Carrelage fini rdc du logement I 1