


**BATIMENT I :**  
**REZ de CHAUSSEE**

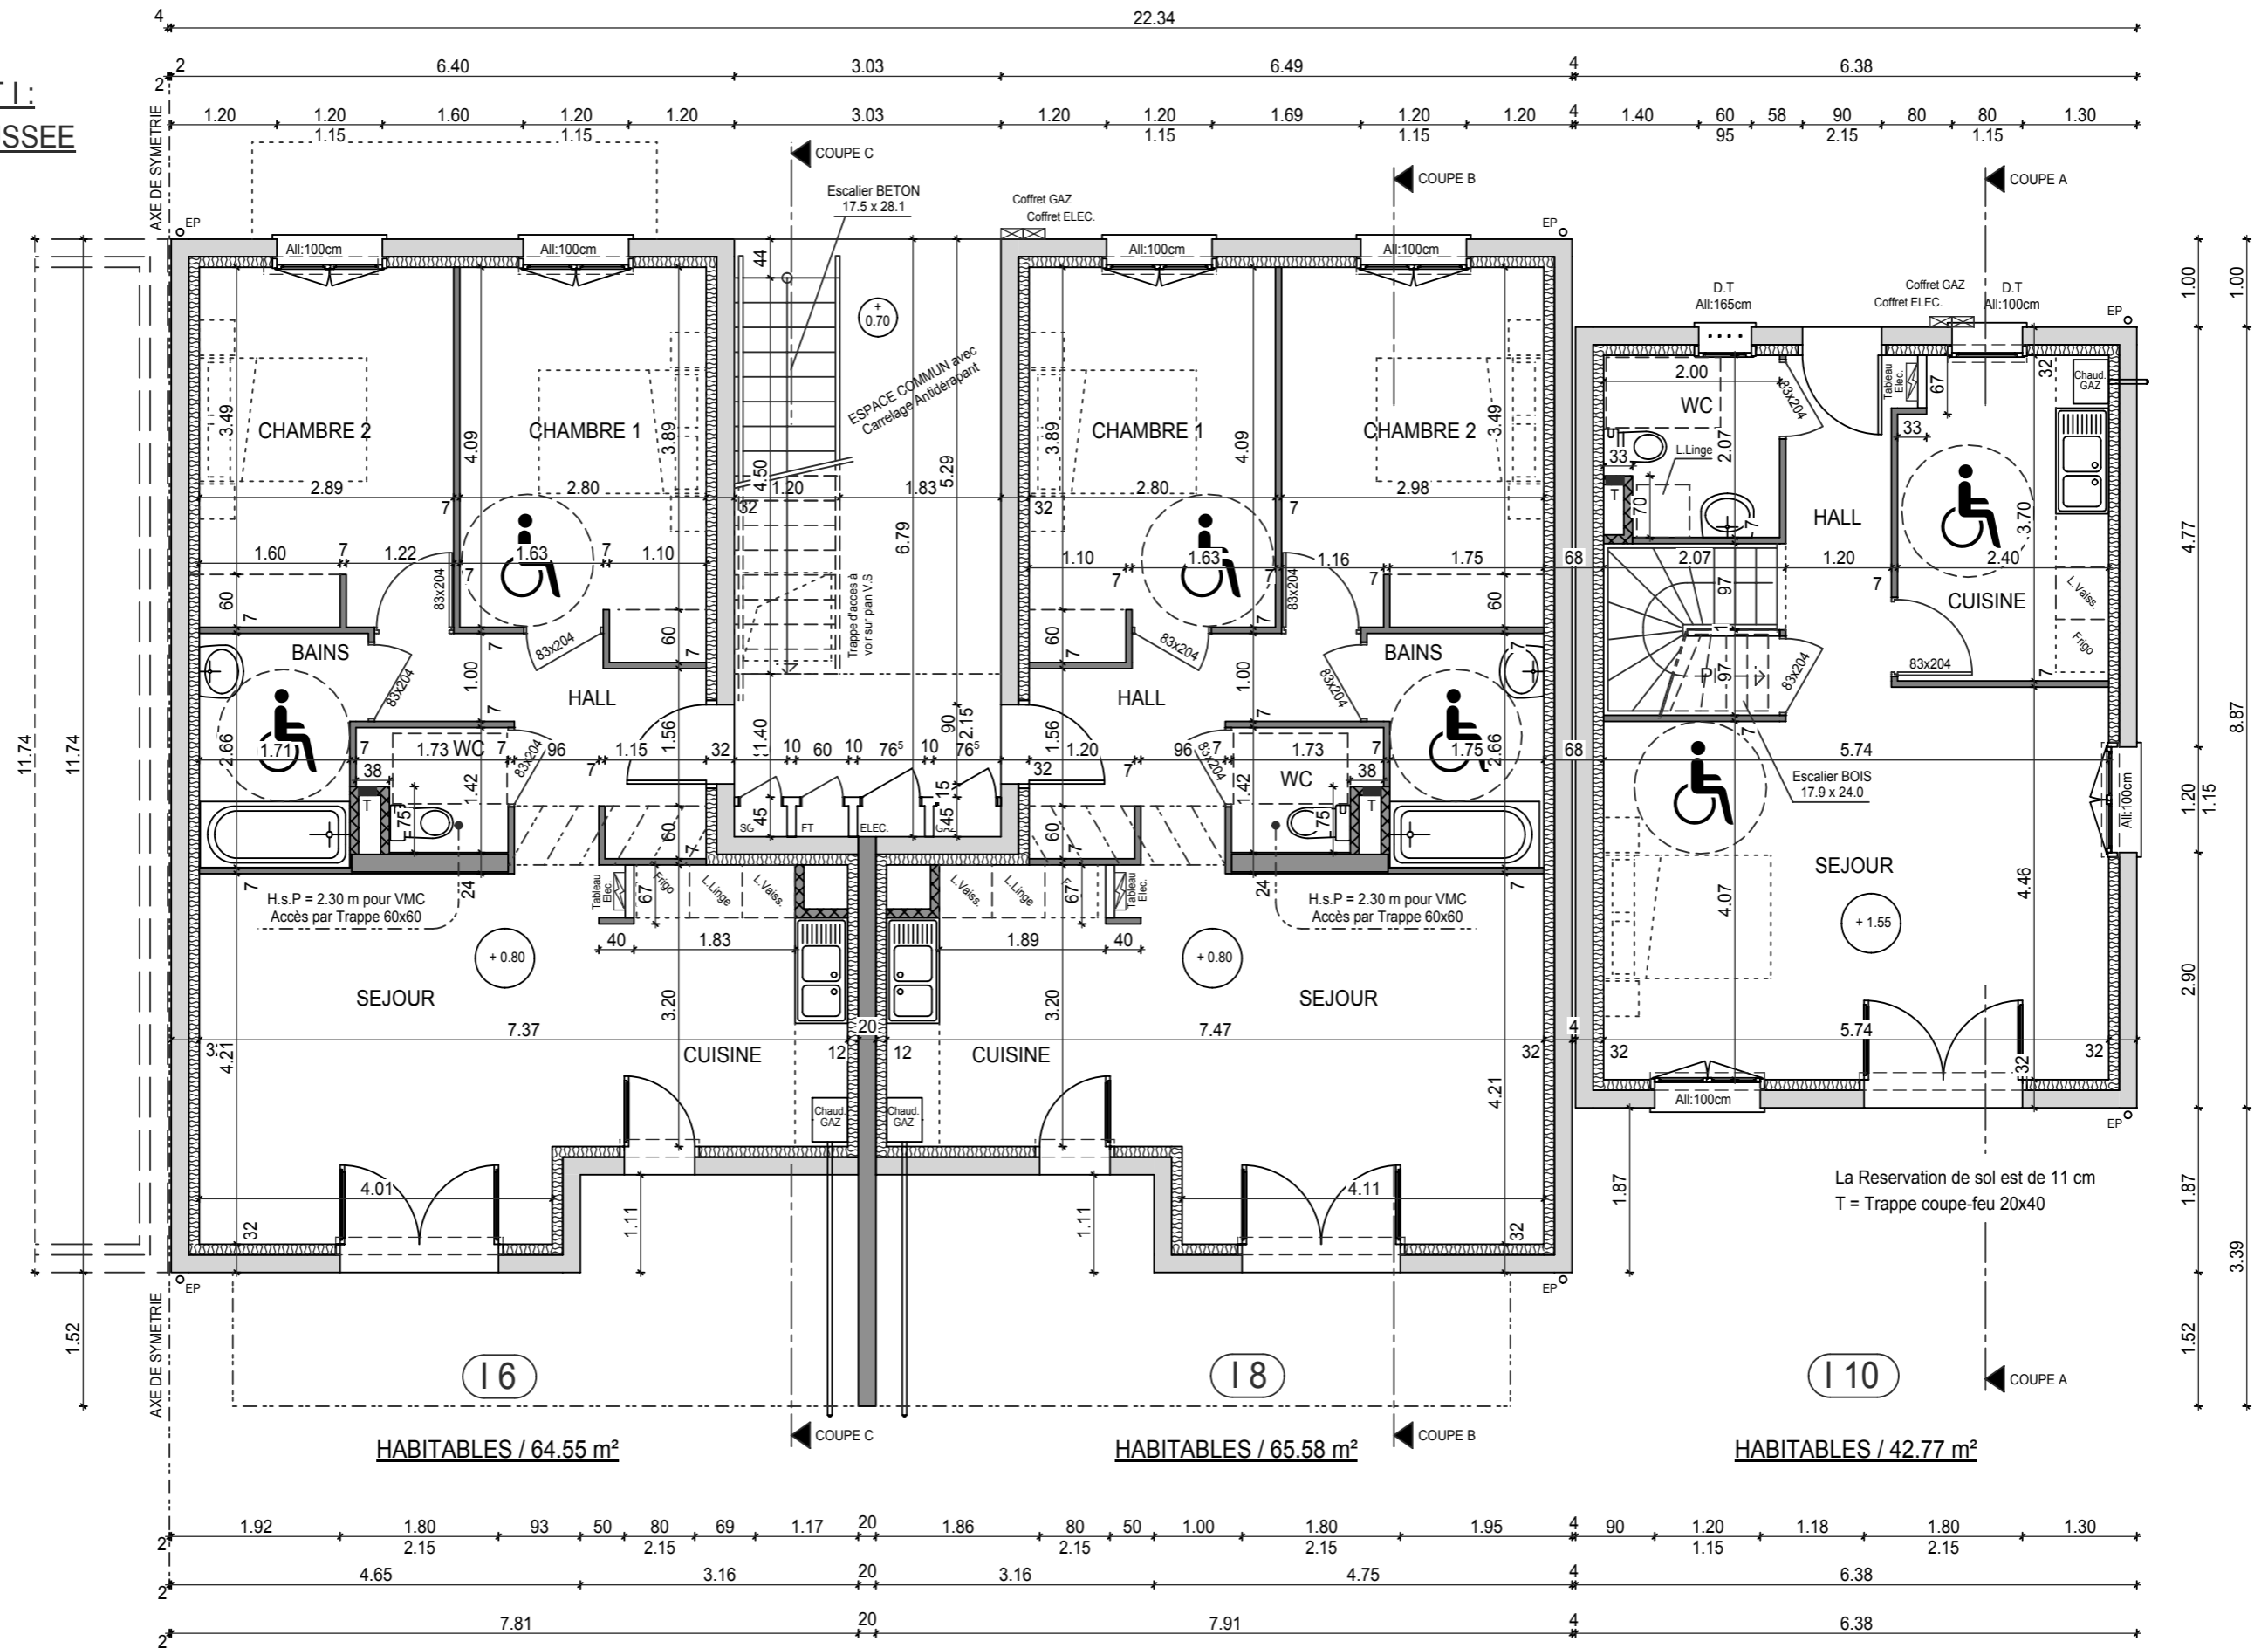

Les ouvrages seront réalisés, conformes aux normes parasismiques PSMI 92 et Plans B.A				Modifié le:
20134	NOTA : Cotes extérieures, sans enduit Aménagements extérieurs, non contractuel.	PLAN D.C.E	Le 27 05 2013	.....
Bat.I - ENSEMBLE IMMOBILIER - 38500 VOIRON -		REZ DE CHAUSSEE	M1	.....

**Bâtiment I : + 0.00 = Carrelage fini rdc du logement I 1**