



Façade Sud

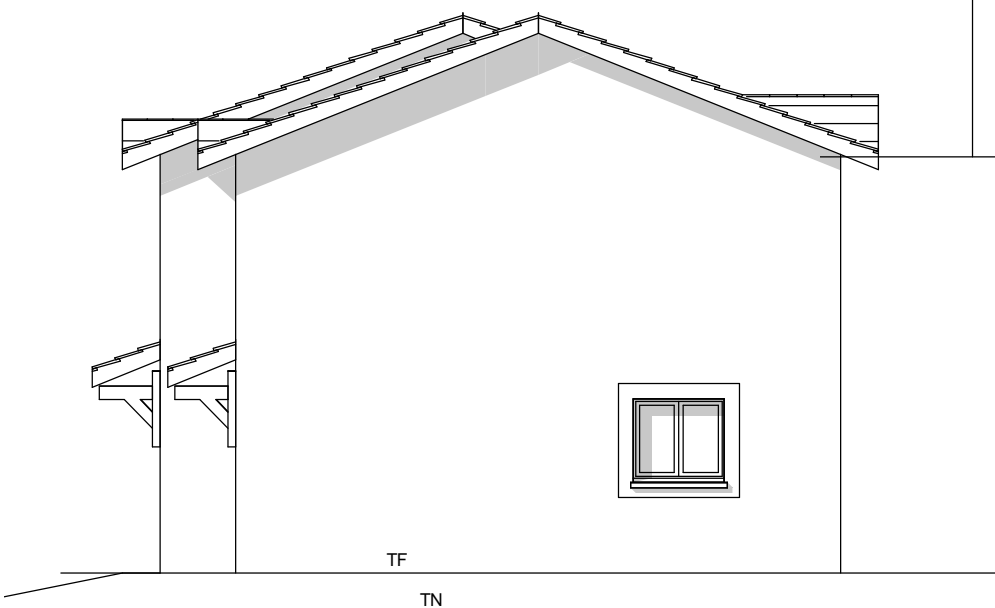

Façade Nord

Tuiles terre cuite rouge vieilli
 Crépi écrasé ton beige
 Menuiseries PVC blanc
 Volets roulants blancs

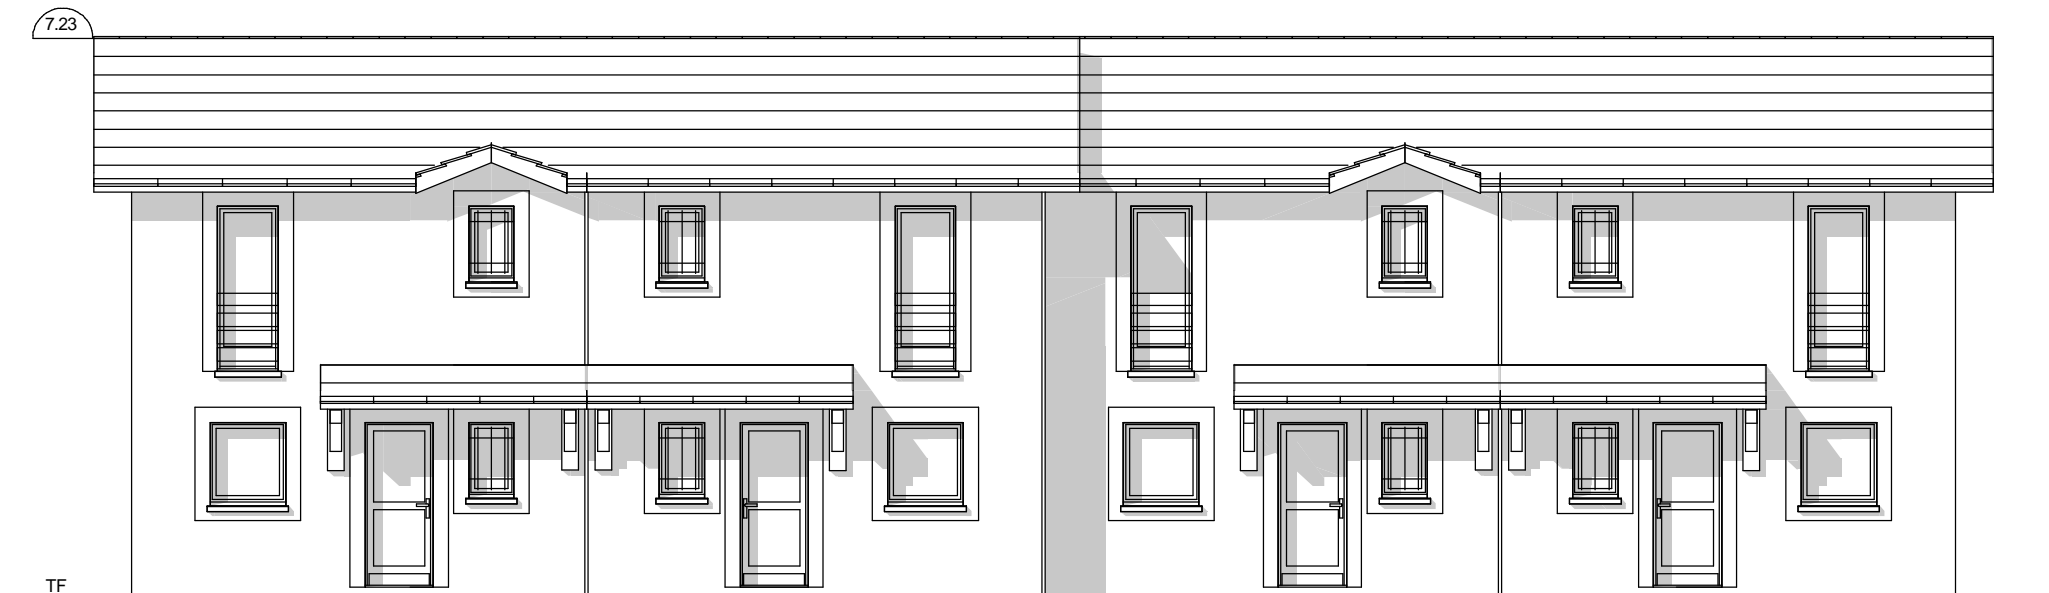

Façade Est



Façade Ouest

Hélène DUHOMMEZ-DECLERCK
 ARCHITECTE DPLG
 N° ordre 07 18 19
 Rés. du Parc - Rue de la Choquette
 38660 LE TOUVET
 Tél. 06 03 24 80 57

Hélène DUHOMMEZ-DECLERCK - Architecte DPLG

A2C

PC 5

<i>Les Villas de la Sure - Lots 4,5,6,7</i>			
Façades			date: 09/09/16
Dess.: DH	Commune: VOIRON	phase: AP	ech.: 1/100