



Etage

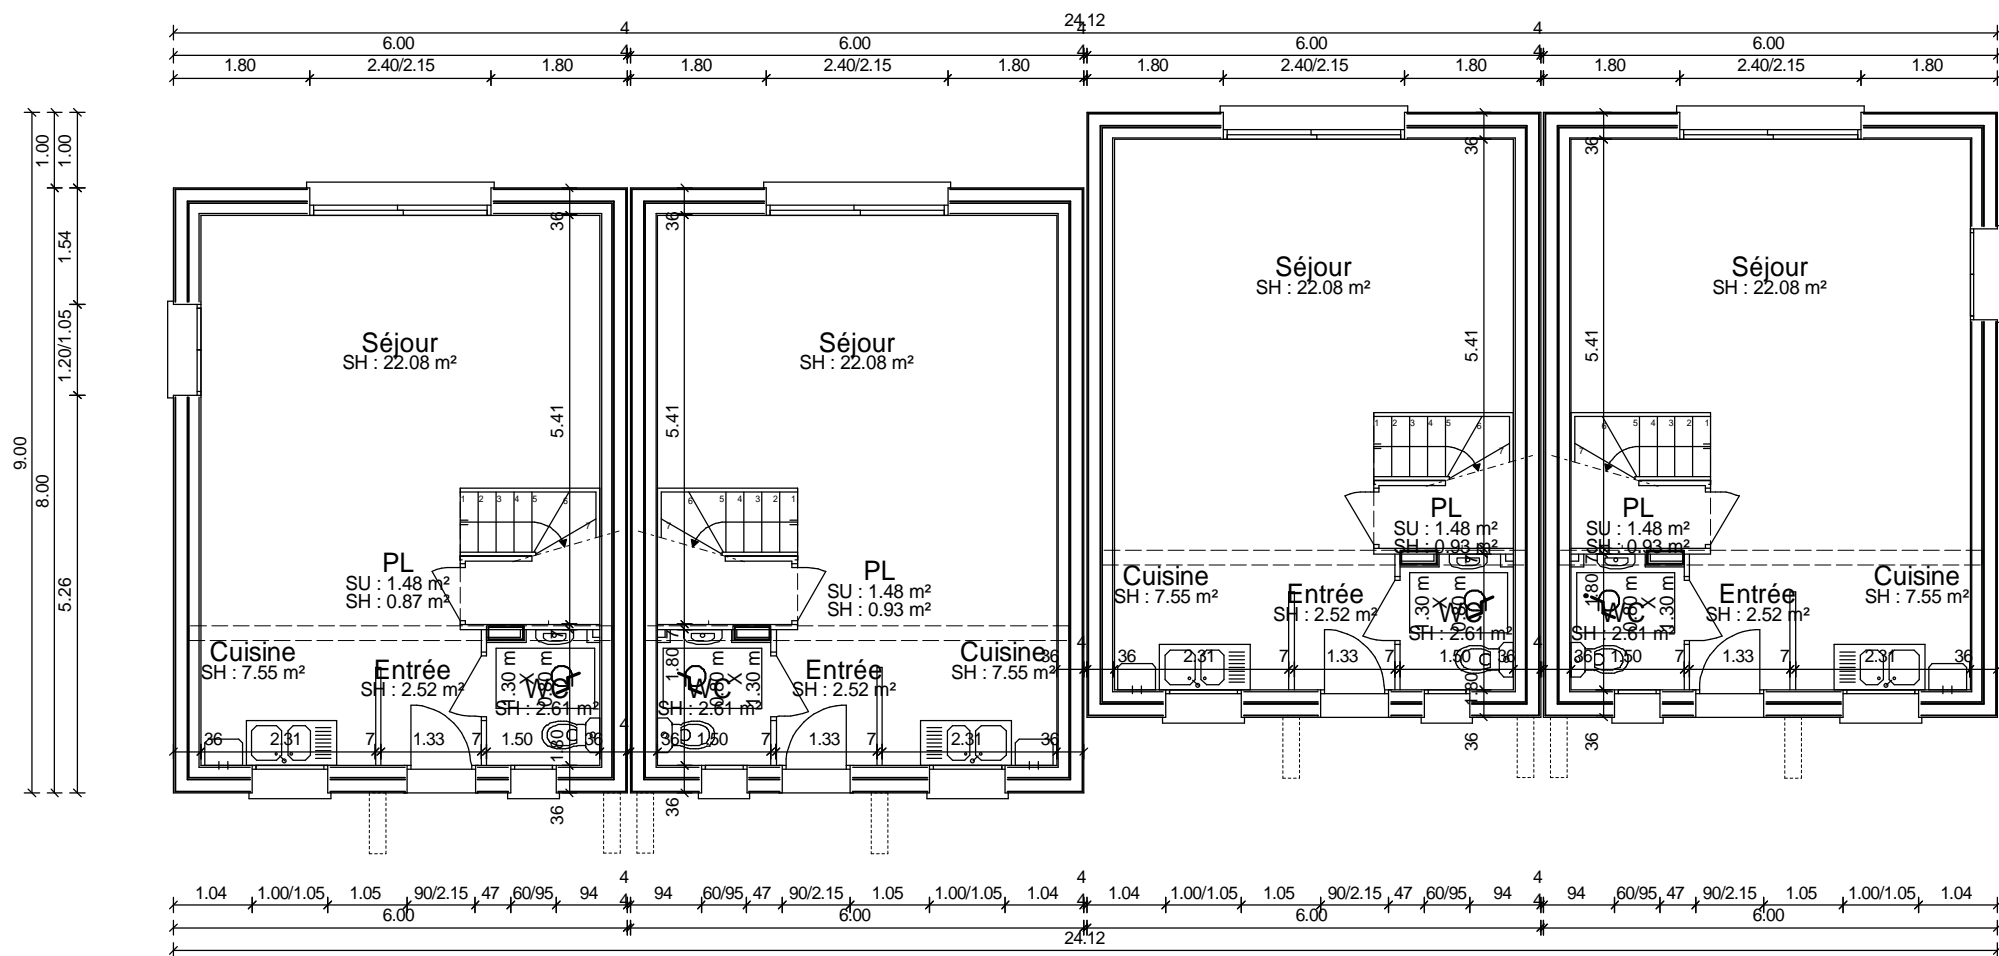

Rez-de-chaussée

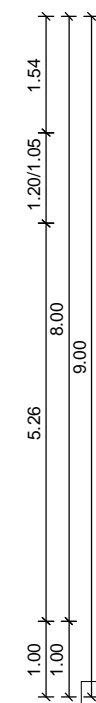

A2C

Les Villas de la Sure - Lots 4,5,6,7			
Rez de Chaussée			date: 09/09/16
Dess.: DH	Commune: VOIRON	phase: AP	ech.: 1/100